

СХЕМАТИЧНИЙ ПЛАН ЗЕМЕЛЬНОЇ ДІЛЯНКИ


громадського будинку

ПОЛІКЛІНІКА

(призначення)

вул. (пров., пл.) Леніна буд. № 26

місто Горлівка, район Ц-міський

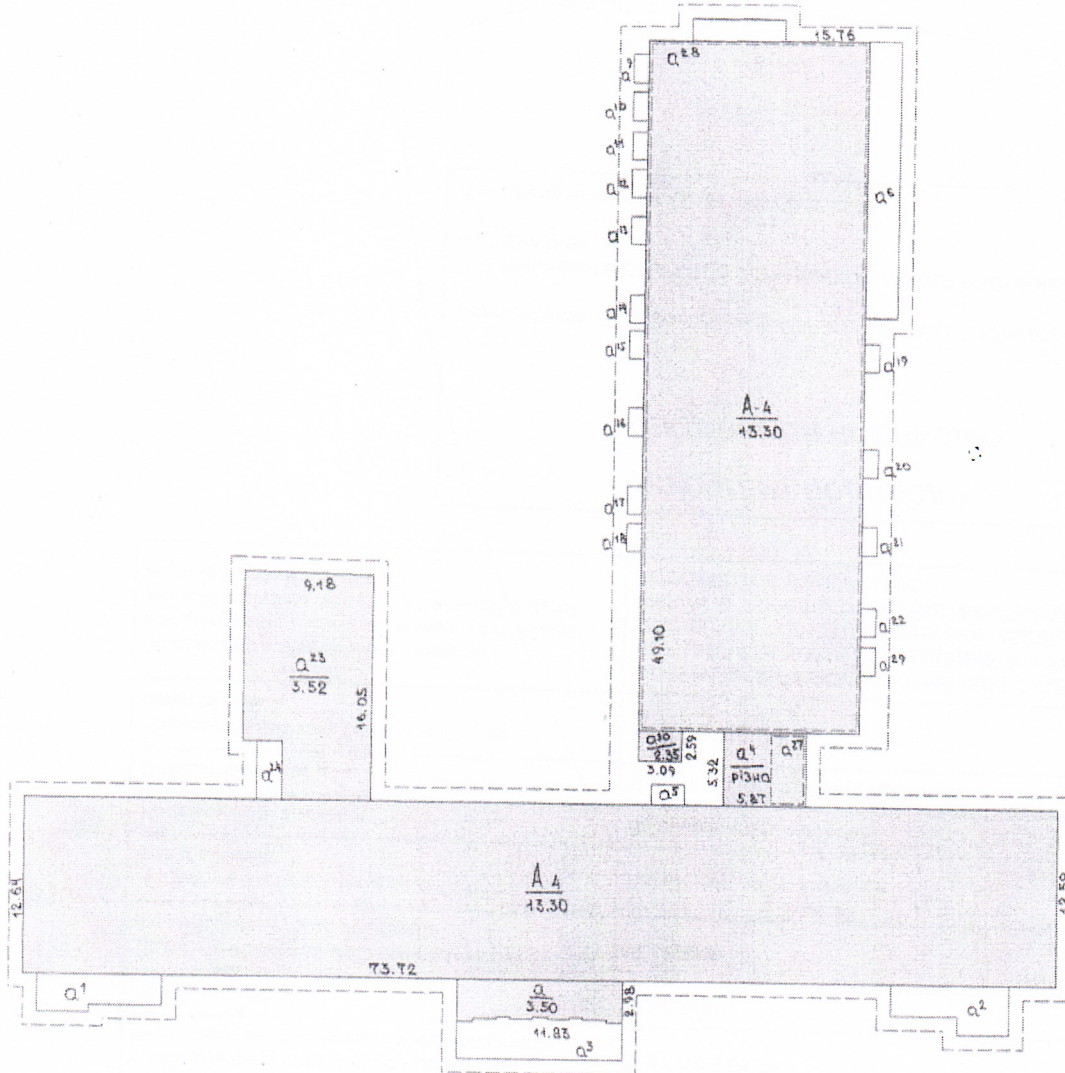

№ запису	Назва будинку, господарських будівель та споруд	Експлікація					
		Загальна площа	Площа земельної ділянки, в т. ч.			Під зеленими насадженнями	Під дорожнім (твердим) покриттям
			Під будинками, господарськими будівлями та спорудами				
		усього	під будинком	під госп. будівлями та споруди			
А-4	Будівля поліклініки						
а ²⁸	підвал		2088	2088	—		
а ⁴ , а ¹⁹ , а ²⁰	прибудова						
а ⁸	вхід до підвалу						
а ²⁷	тераса						
а ³ , а ⁶	ганок - пандус						
а ⁹ , а ⁵ , а ²⁴	ганок						
а ⁹ , а ²² , а ²⁹	прямик						
						Масштаб 1:500	
						Розміри в м	
						Площа в кв. м.	
Комунальне підприємство "Горлівське міське бюро технічної інвентаризації"							
Начальник технічного відділу						підпис	
Виконав						підписи	
Перевірив						підпис	
						Бабіч Л.І.	
						Масляченко Є.М. Толстенко Г.В. Коваль С.В.	
						Лисенко В.В.	
						25 07 2013 р.	